

Schetsontwerp Gijsbrecht van Amstelstraat

Hoe kan het bij elkaar komen?




KRUISPUNT ERICAstraat


Voorbeeld 1



Voorbeeld 2

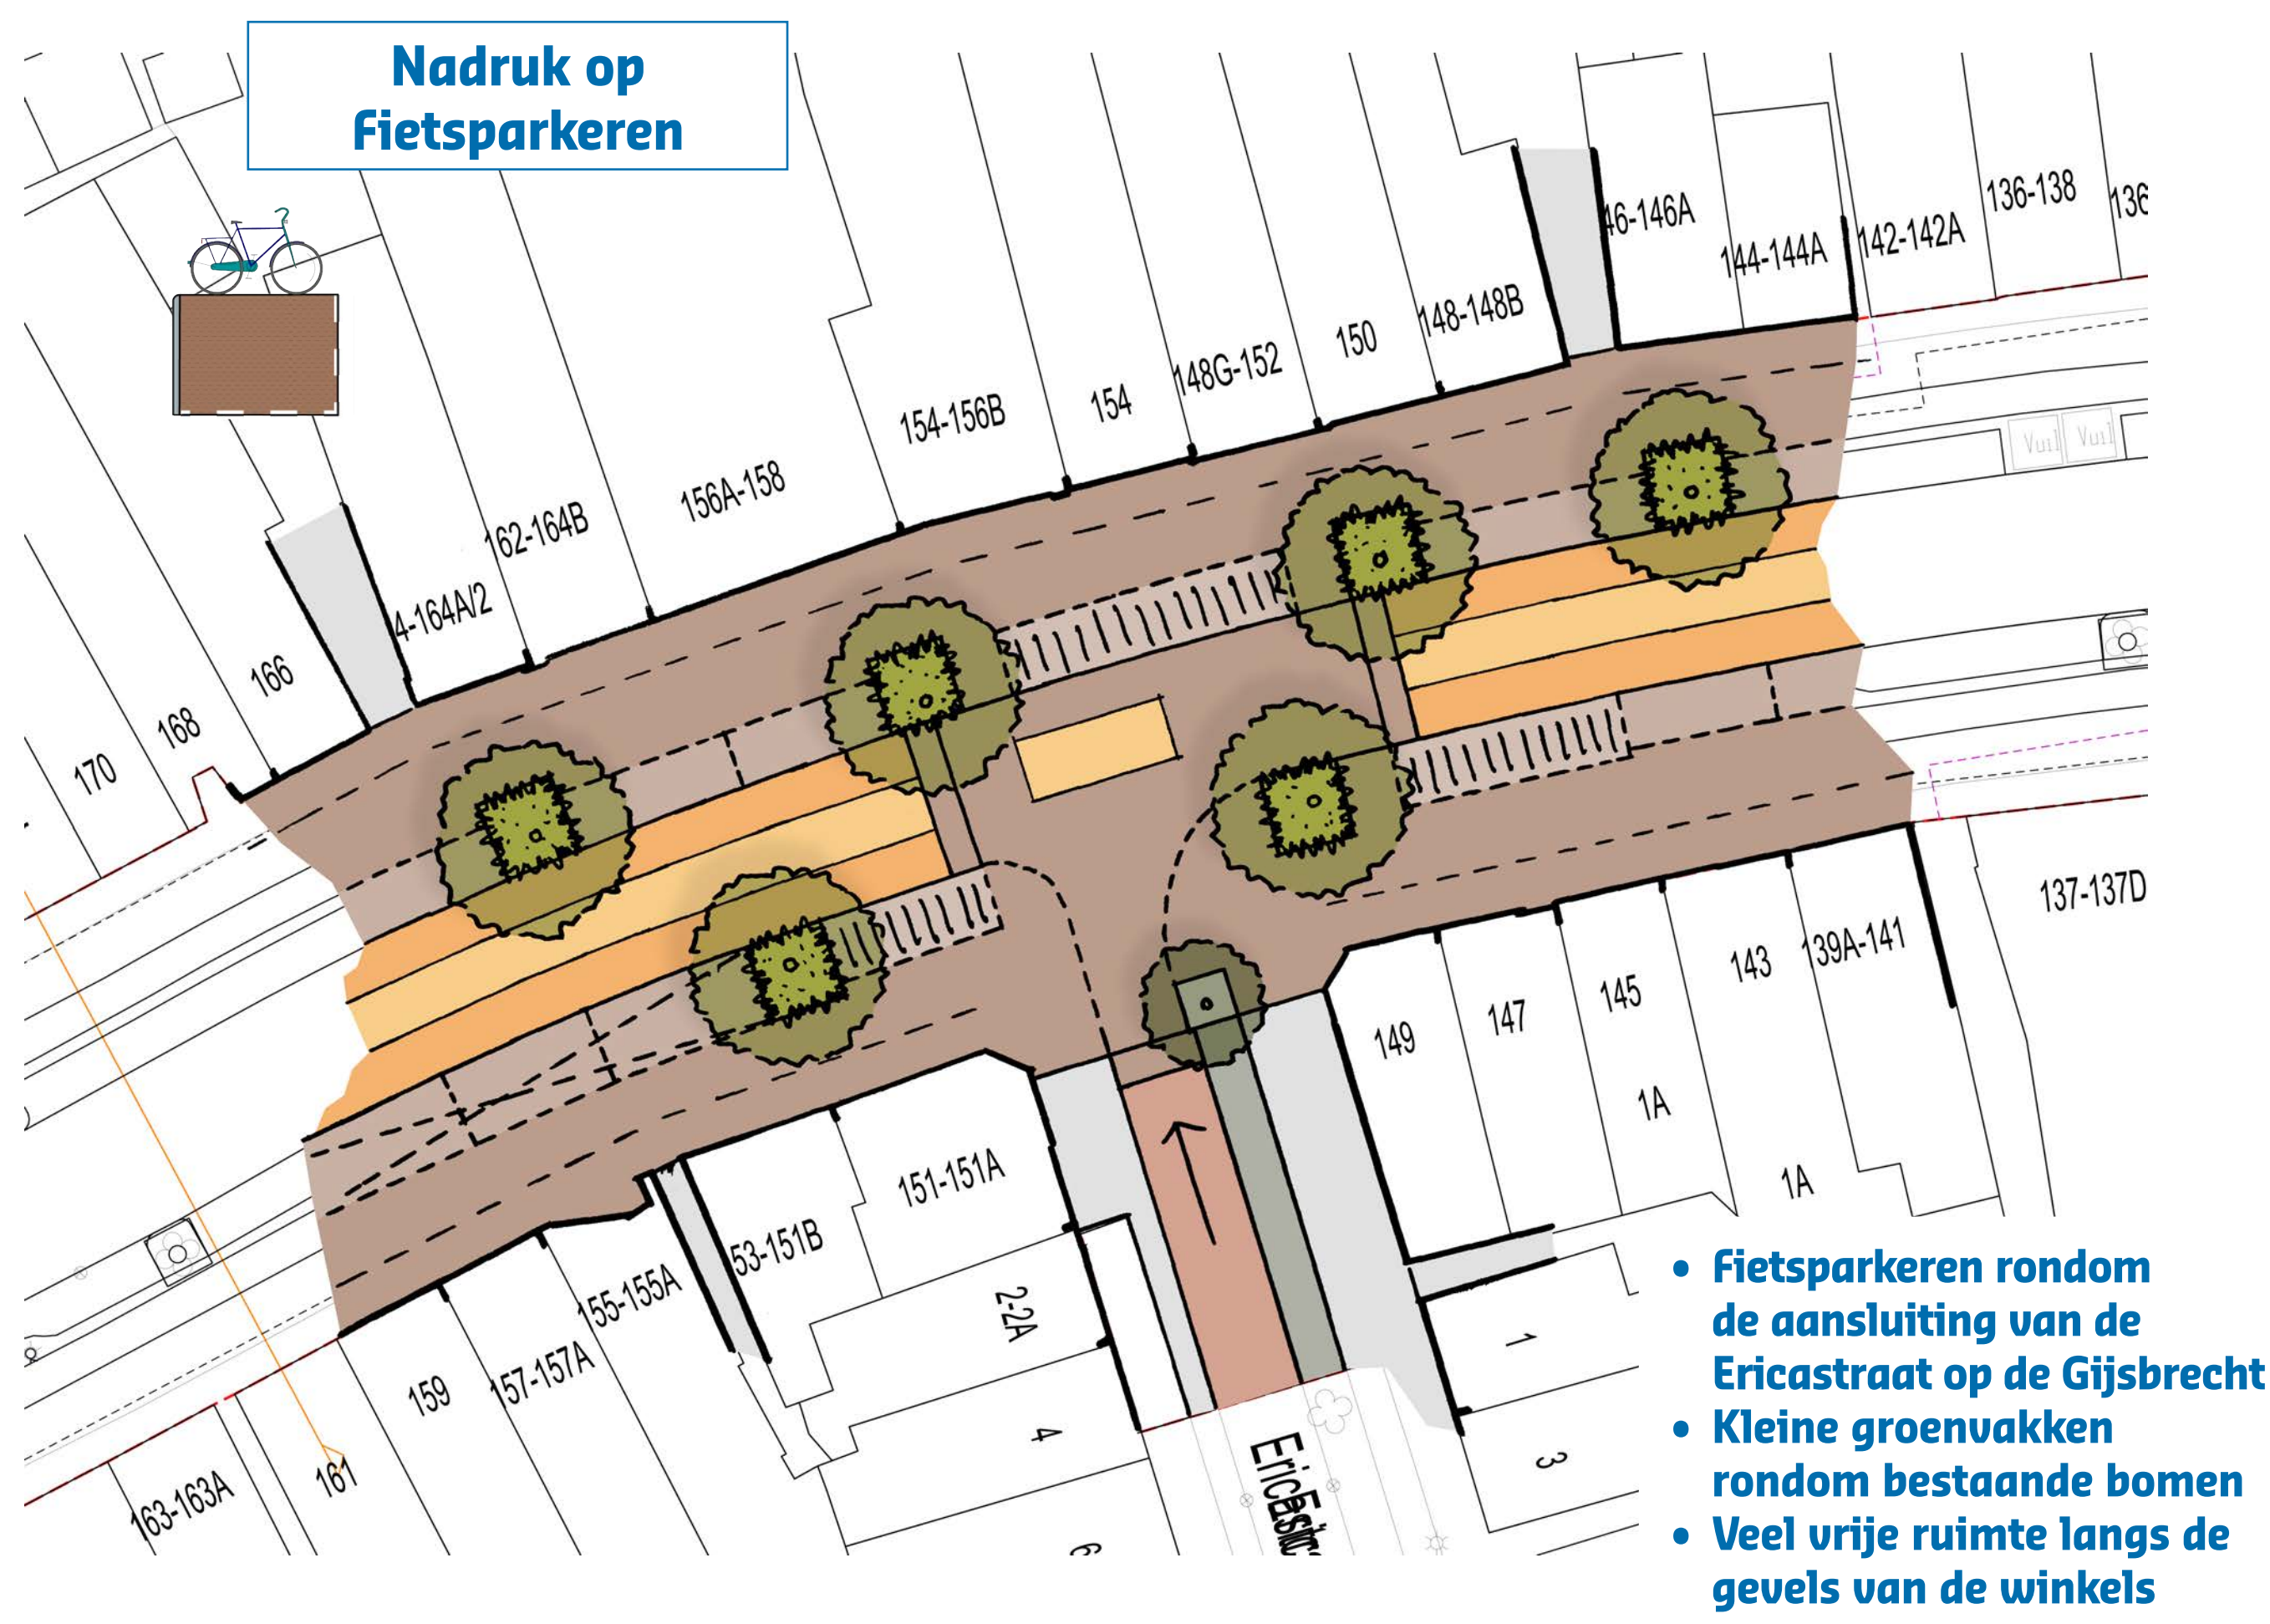


Voorbeeld 3

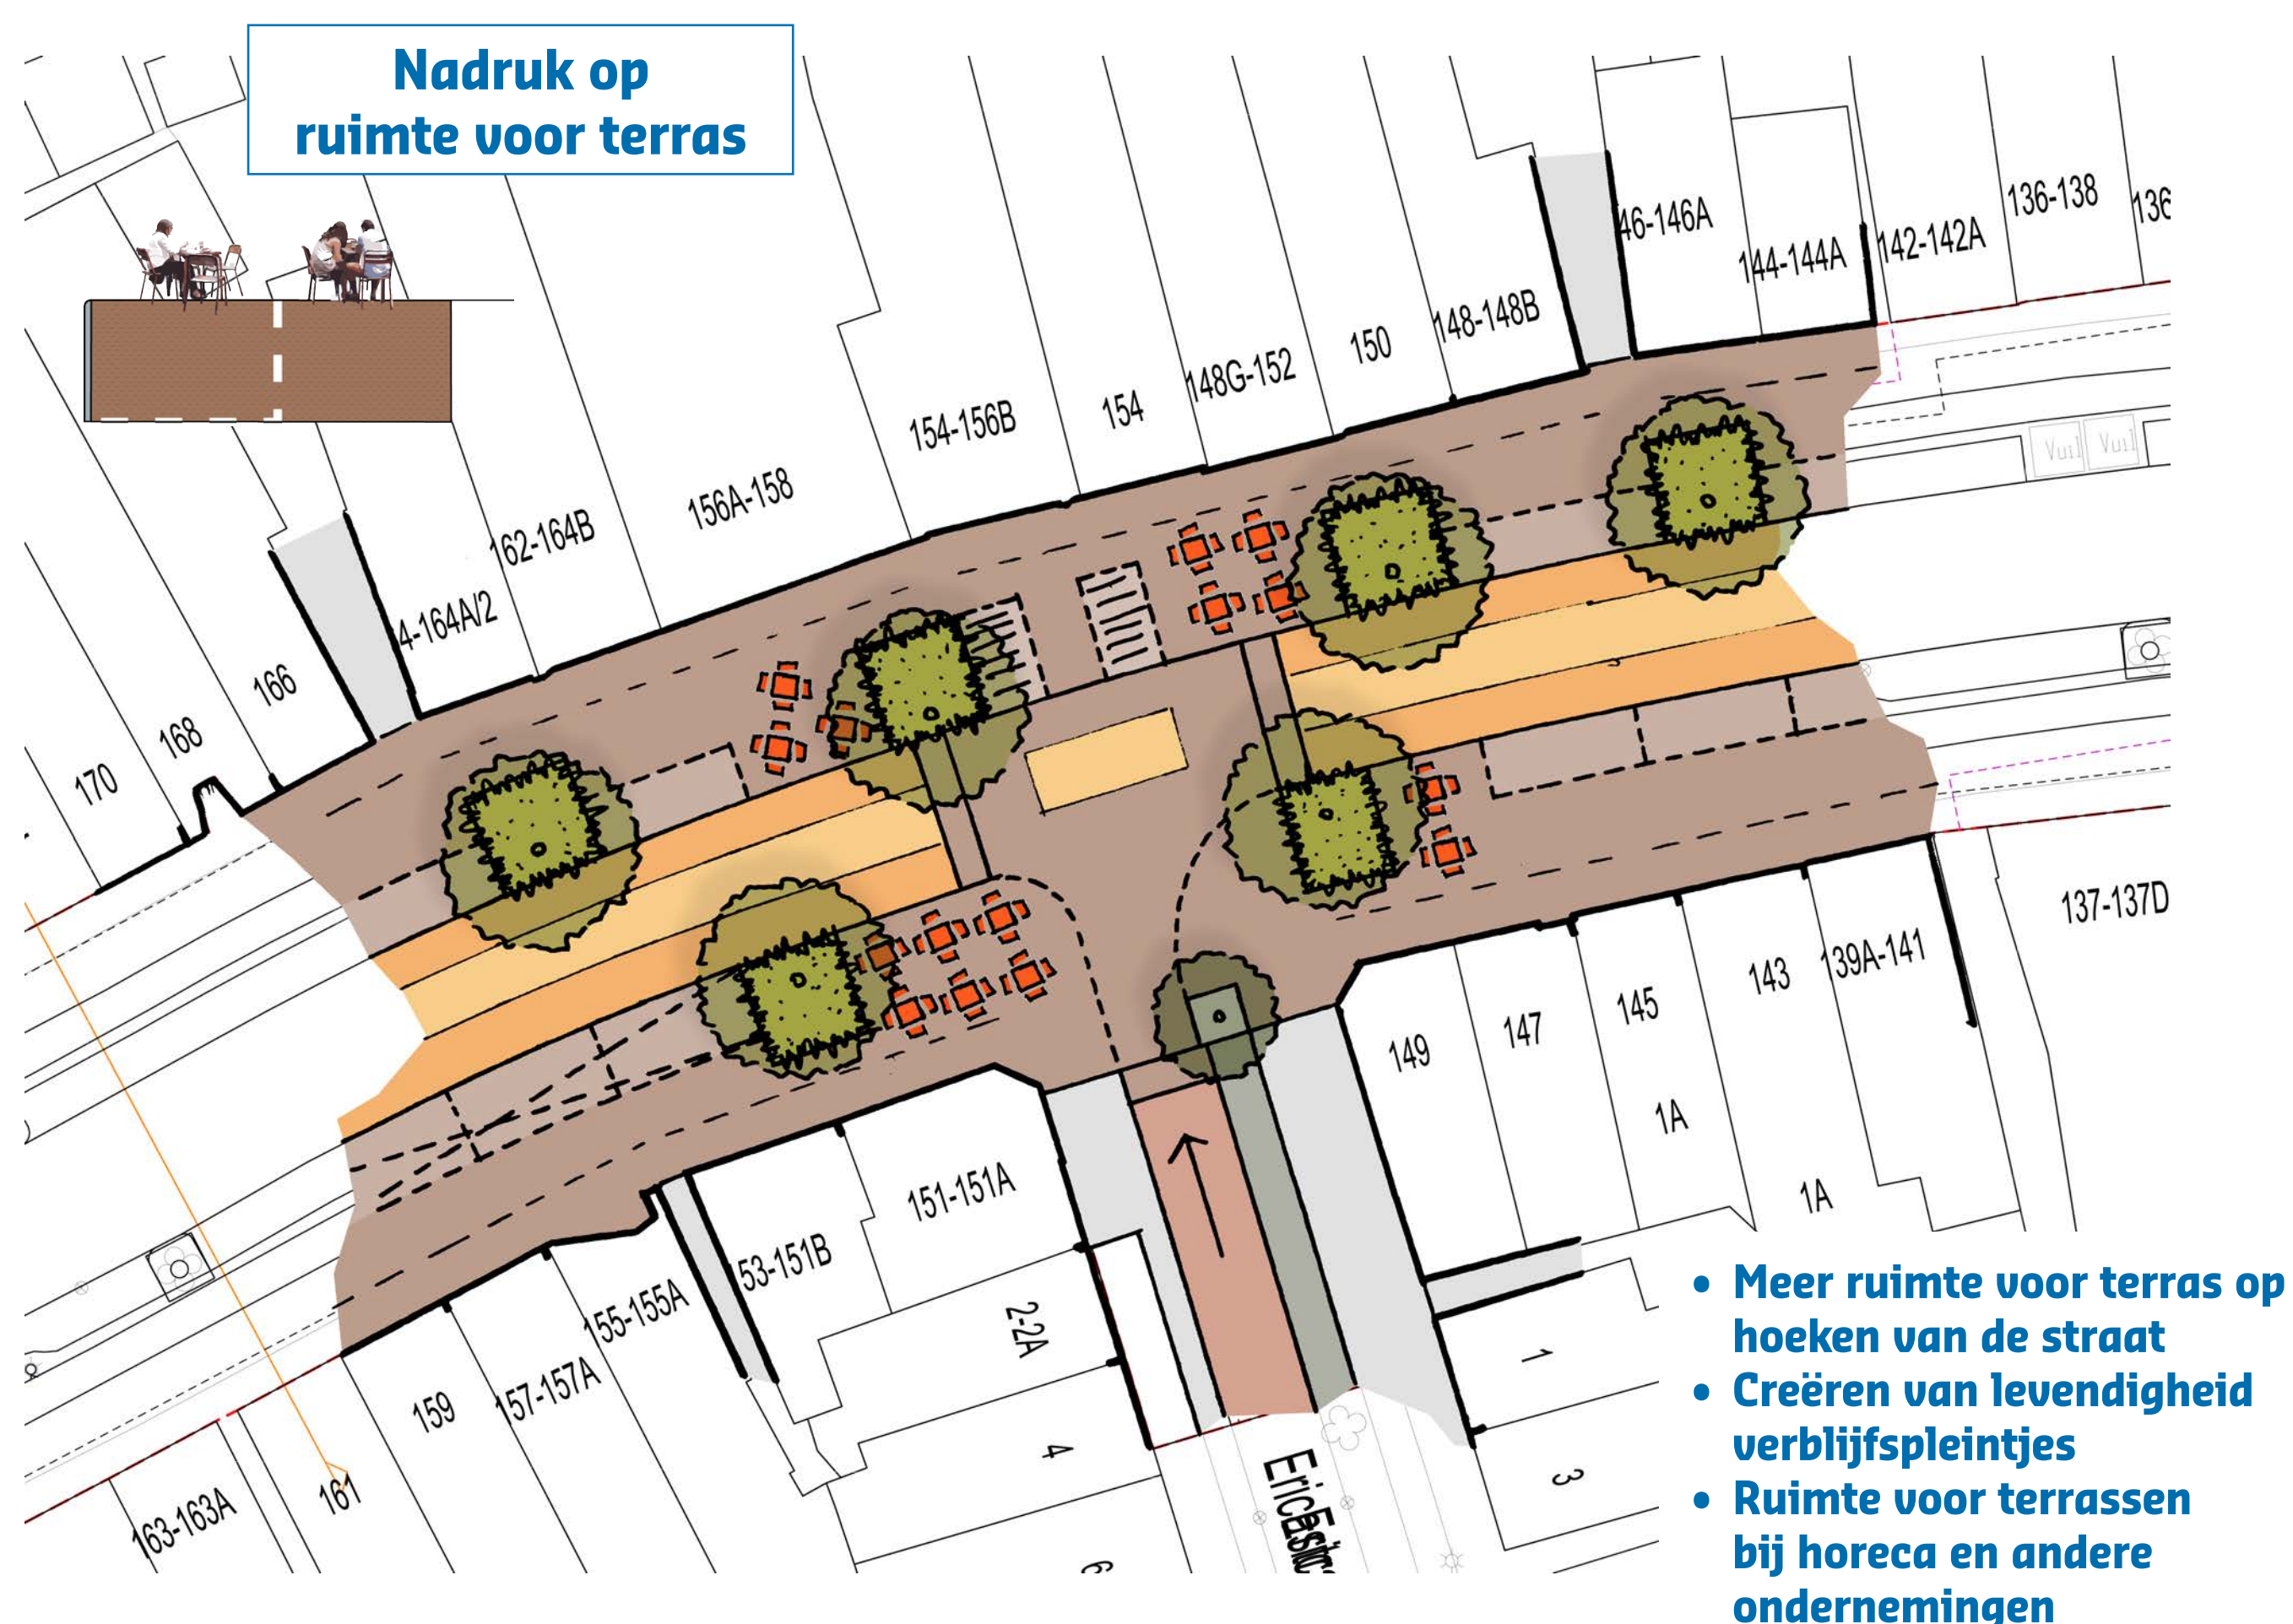


KRUISPUNT EGELANTIERstraat


Voorbeeld 1

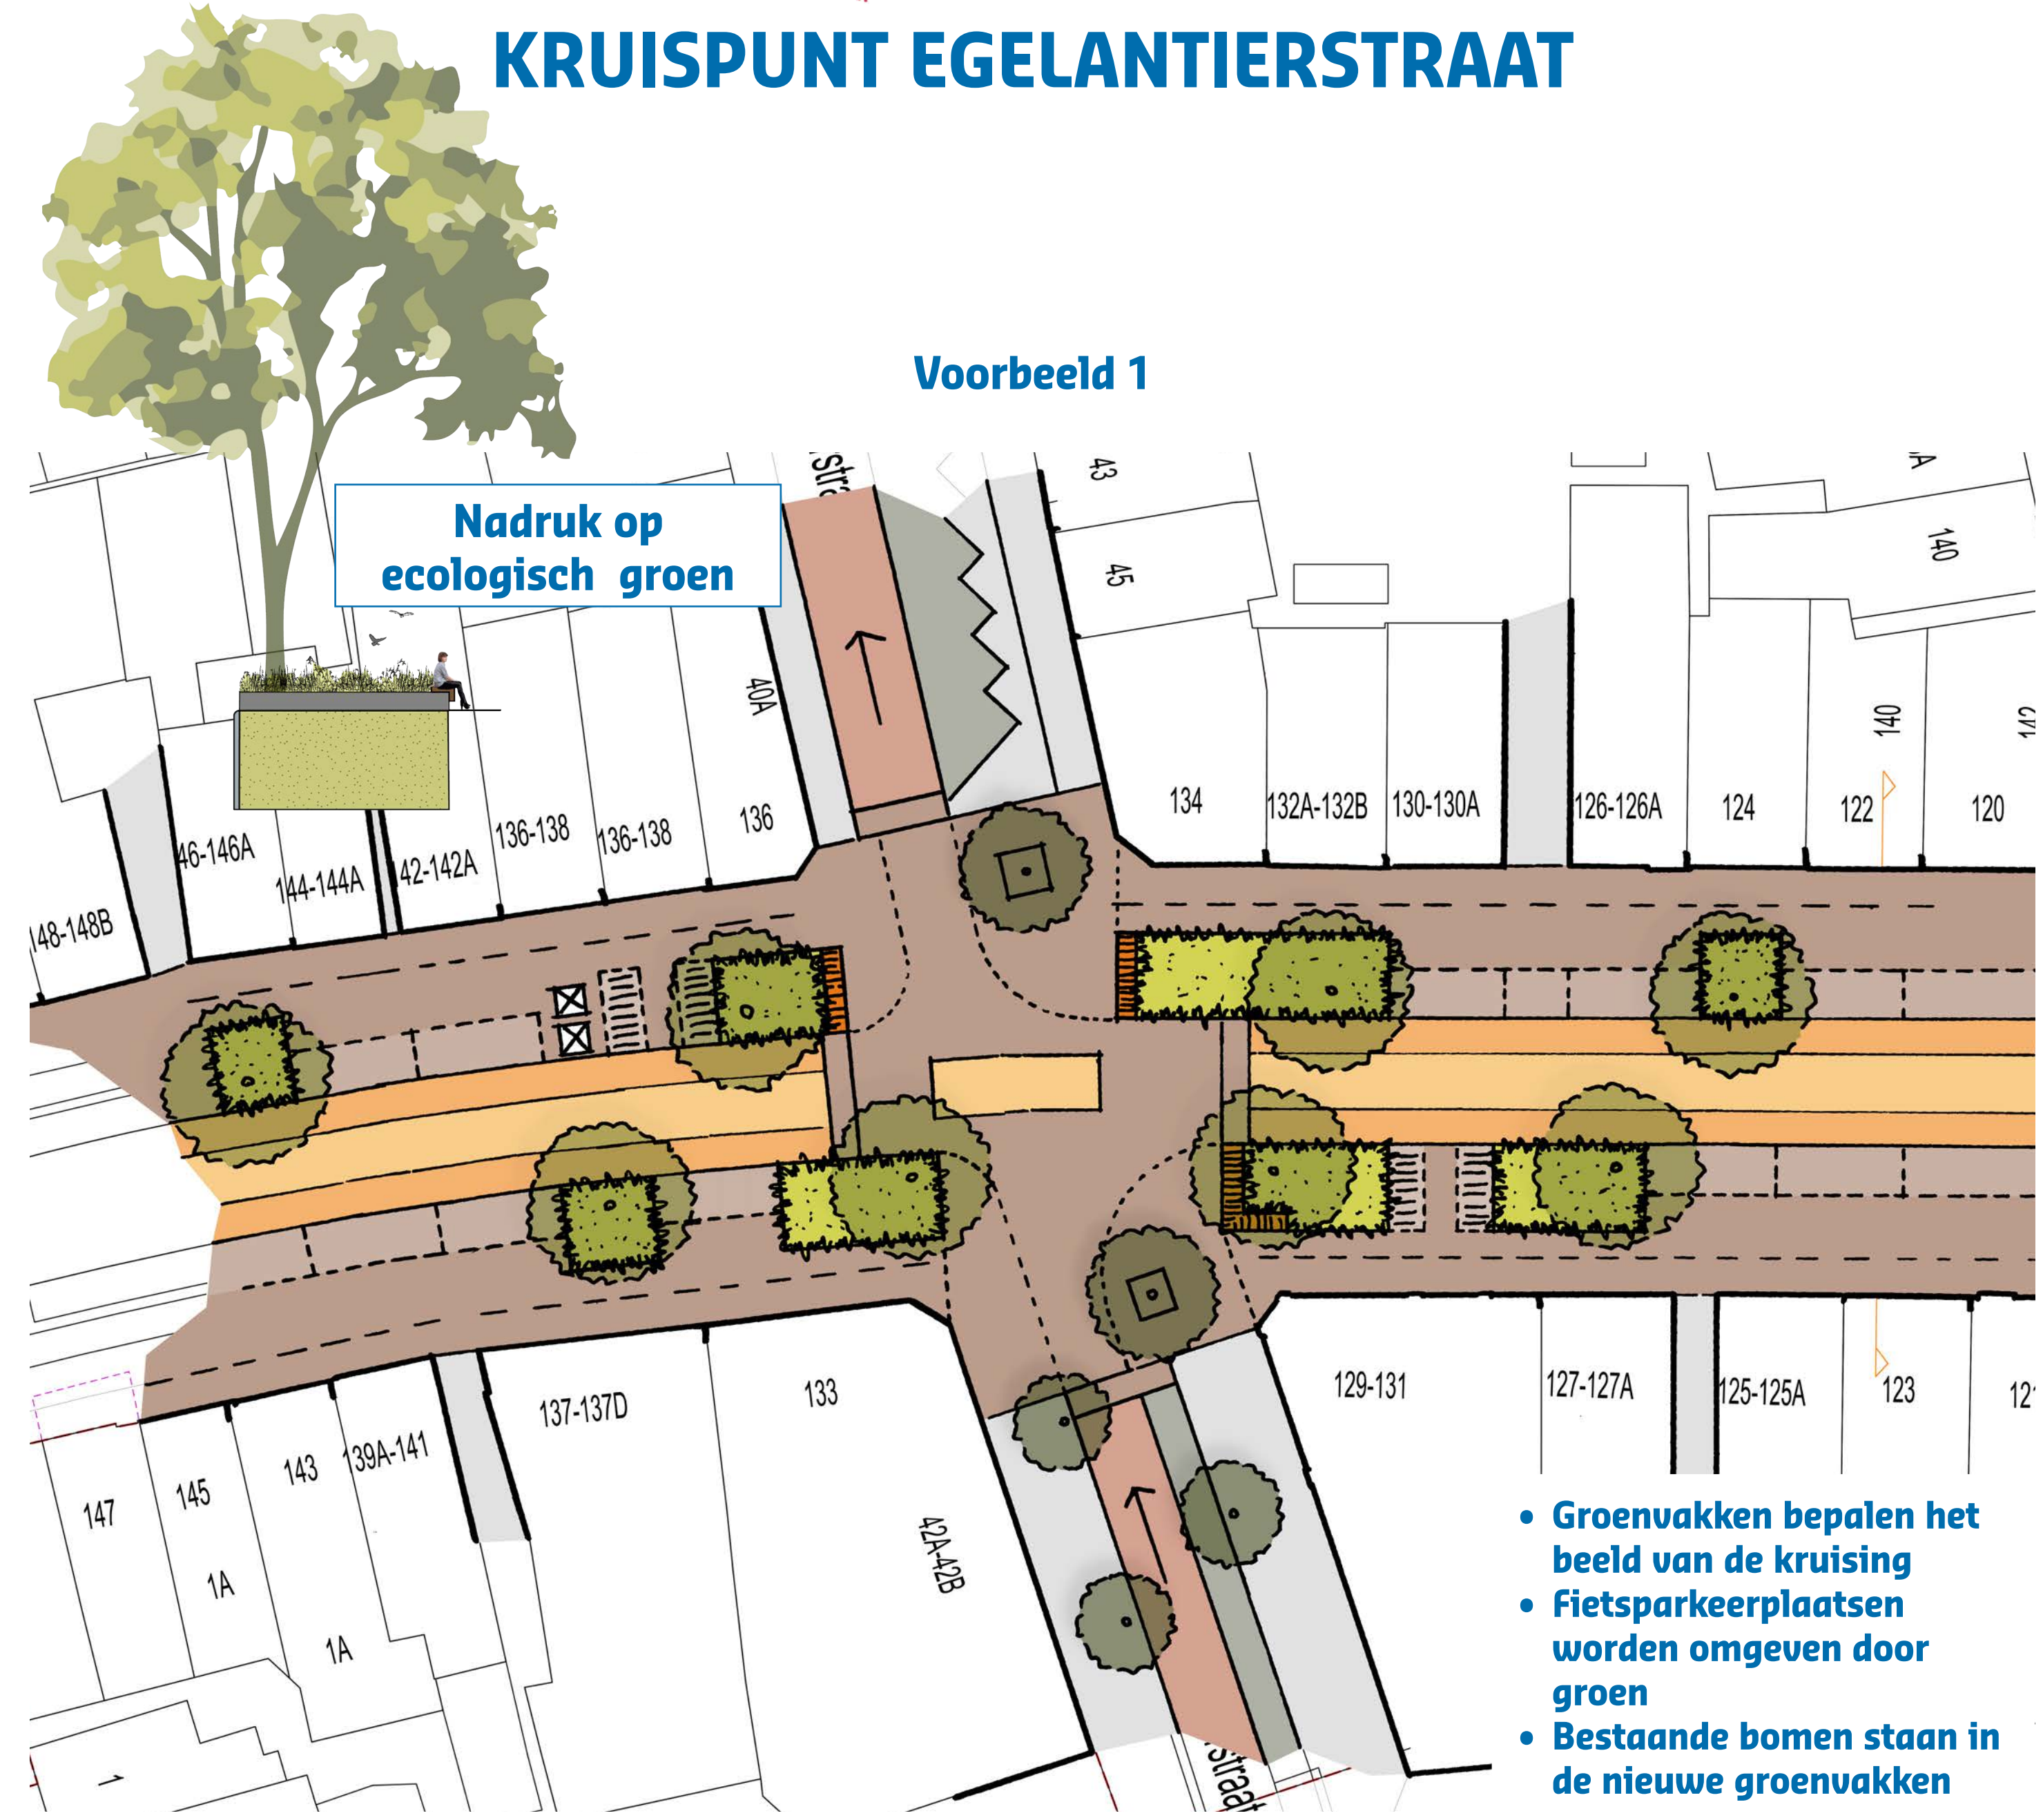

Voorbeeld 2

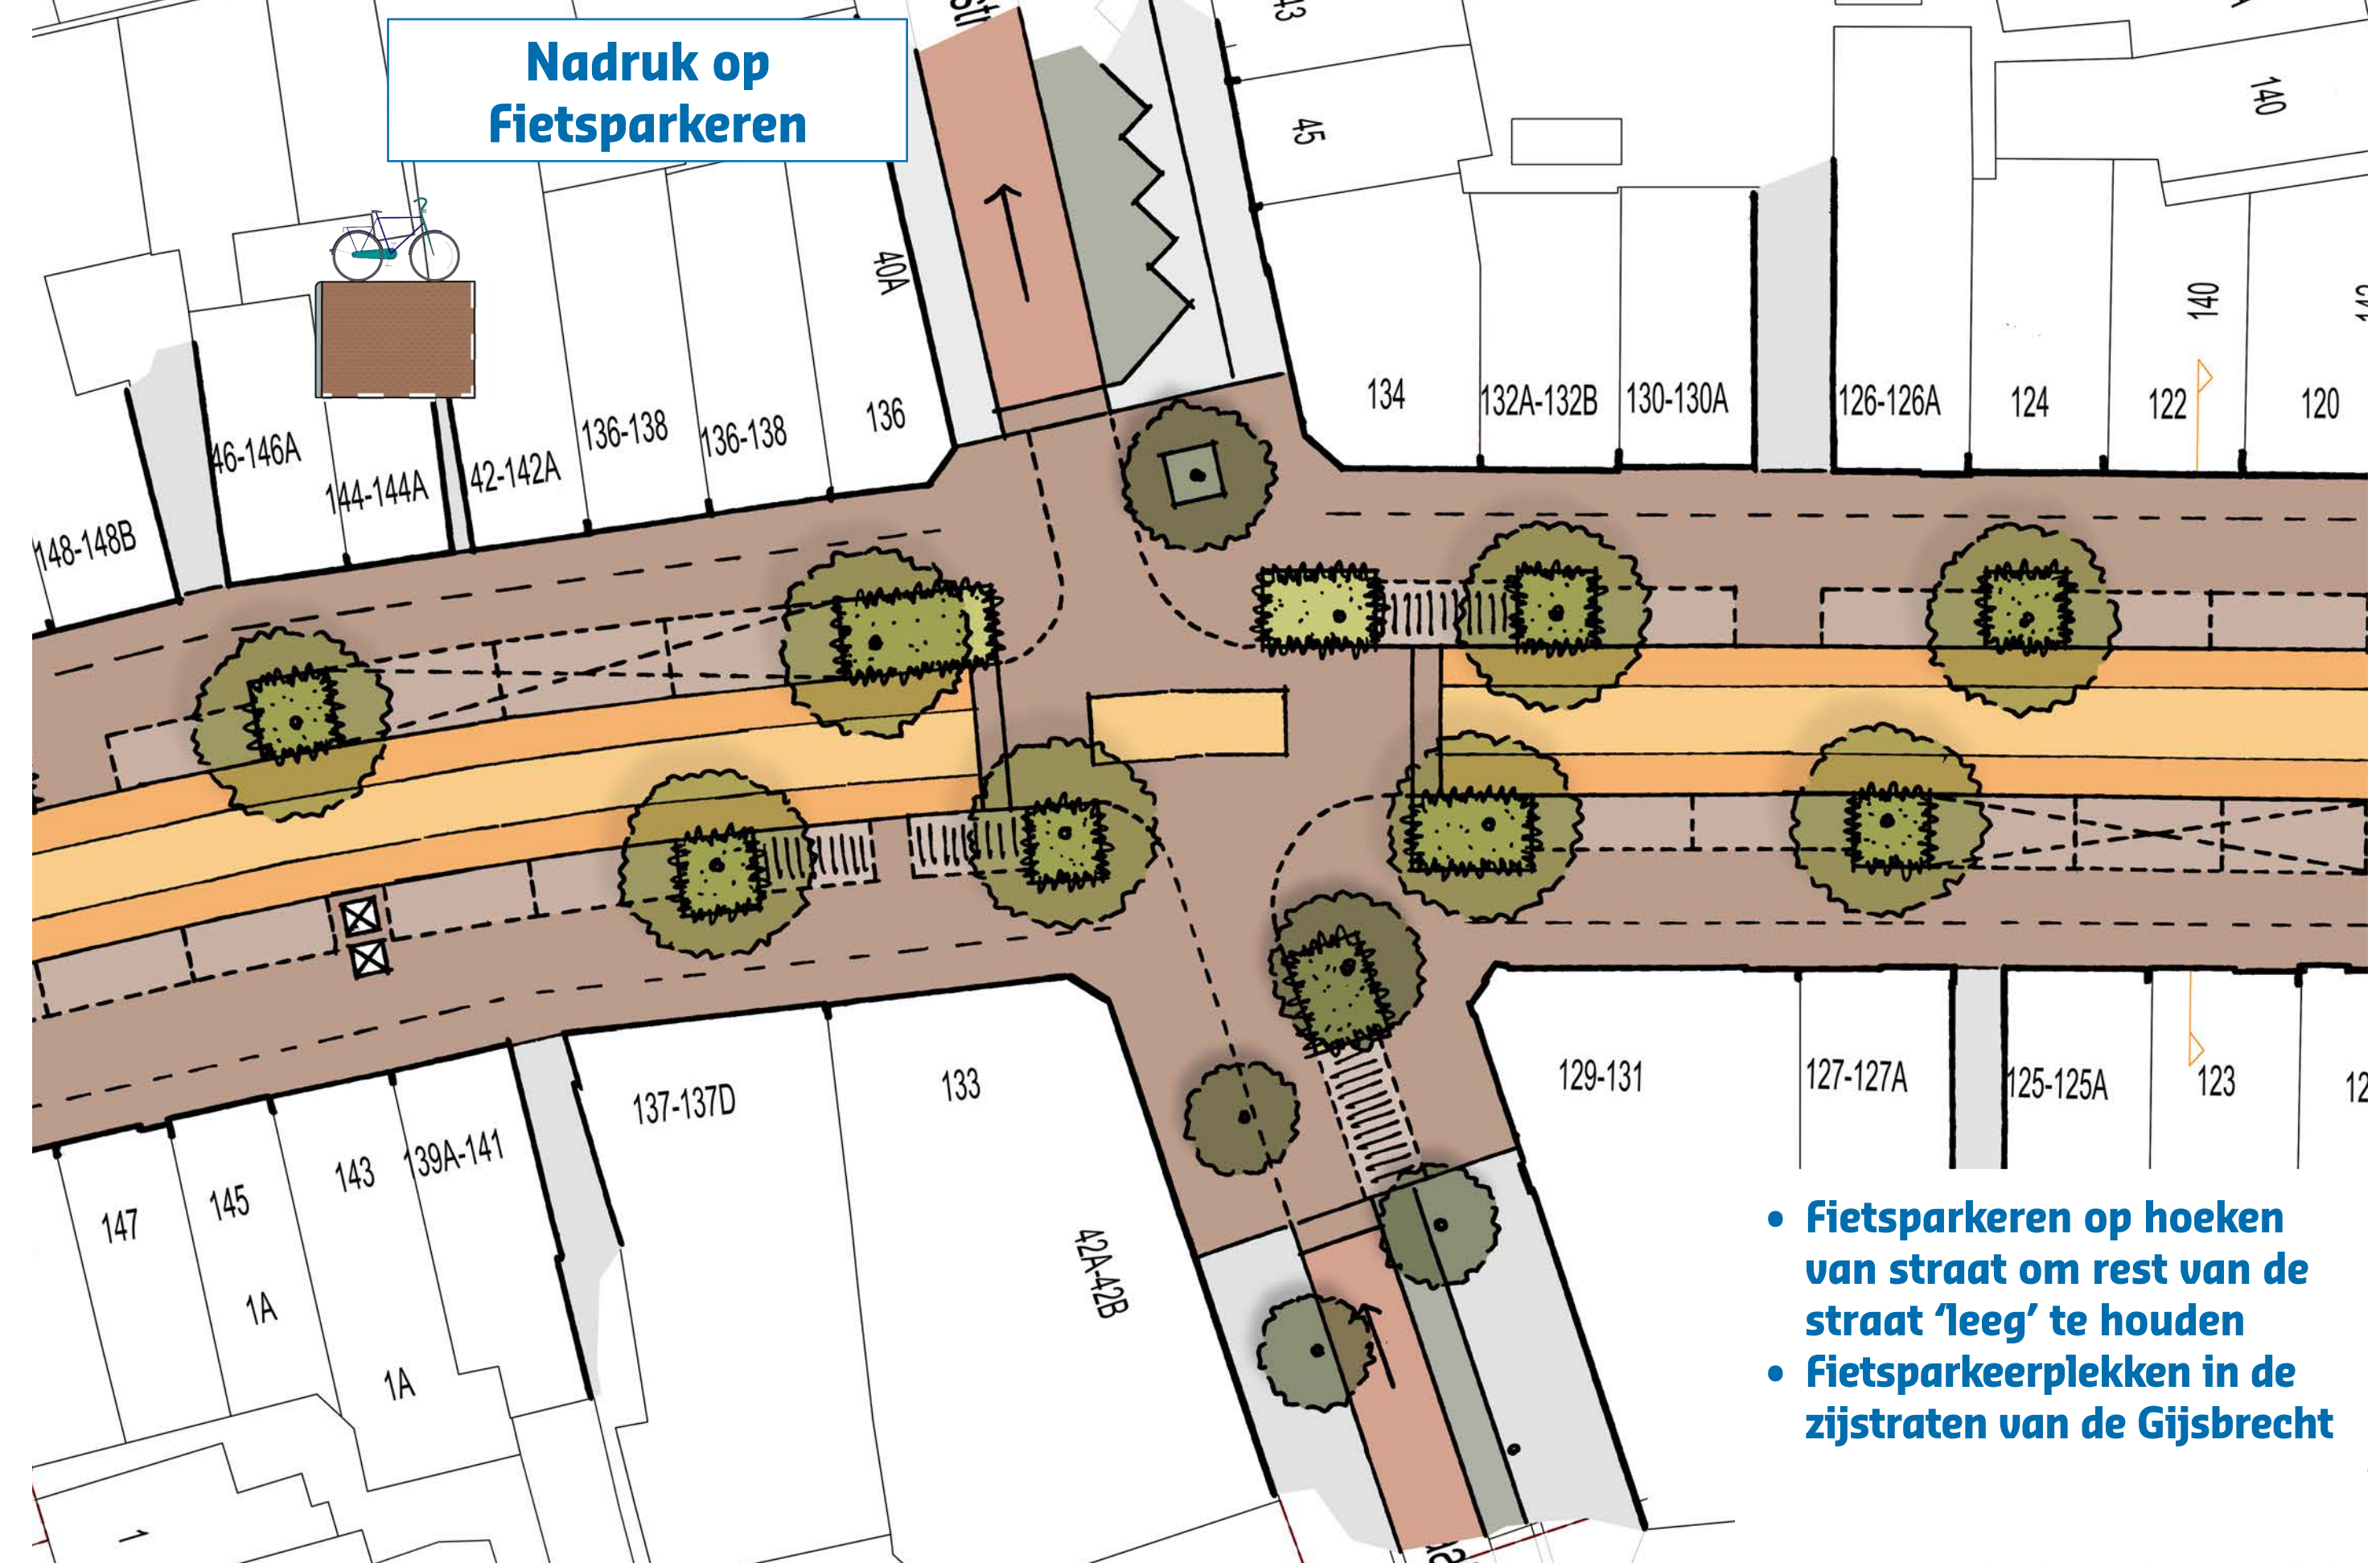

Voorbeeld 3

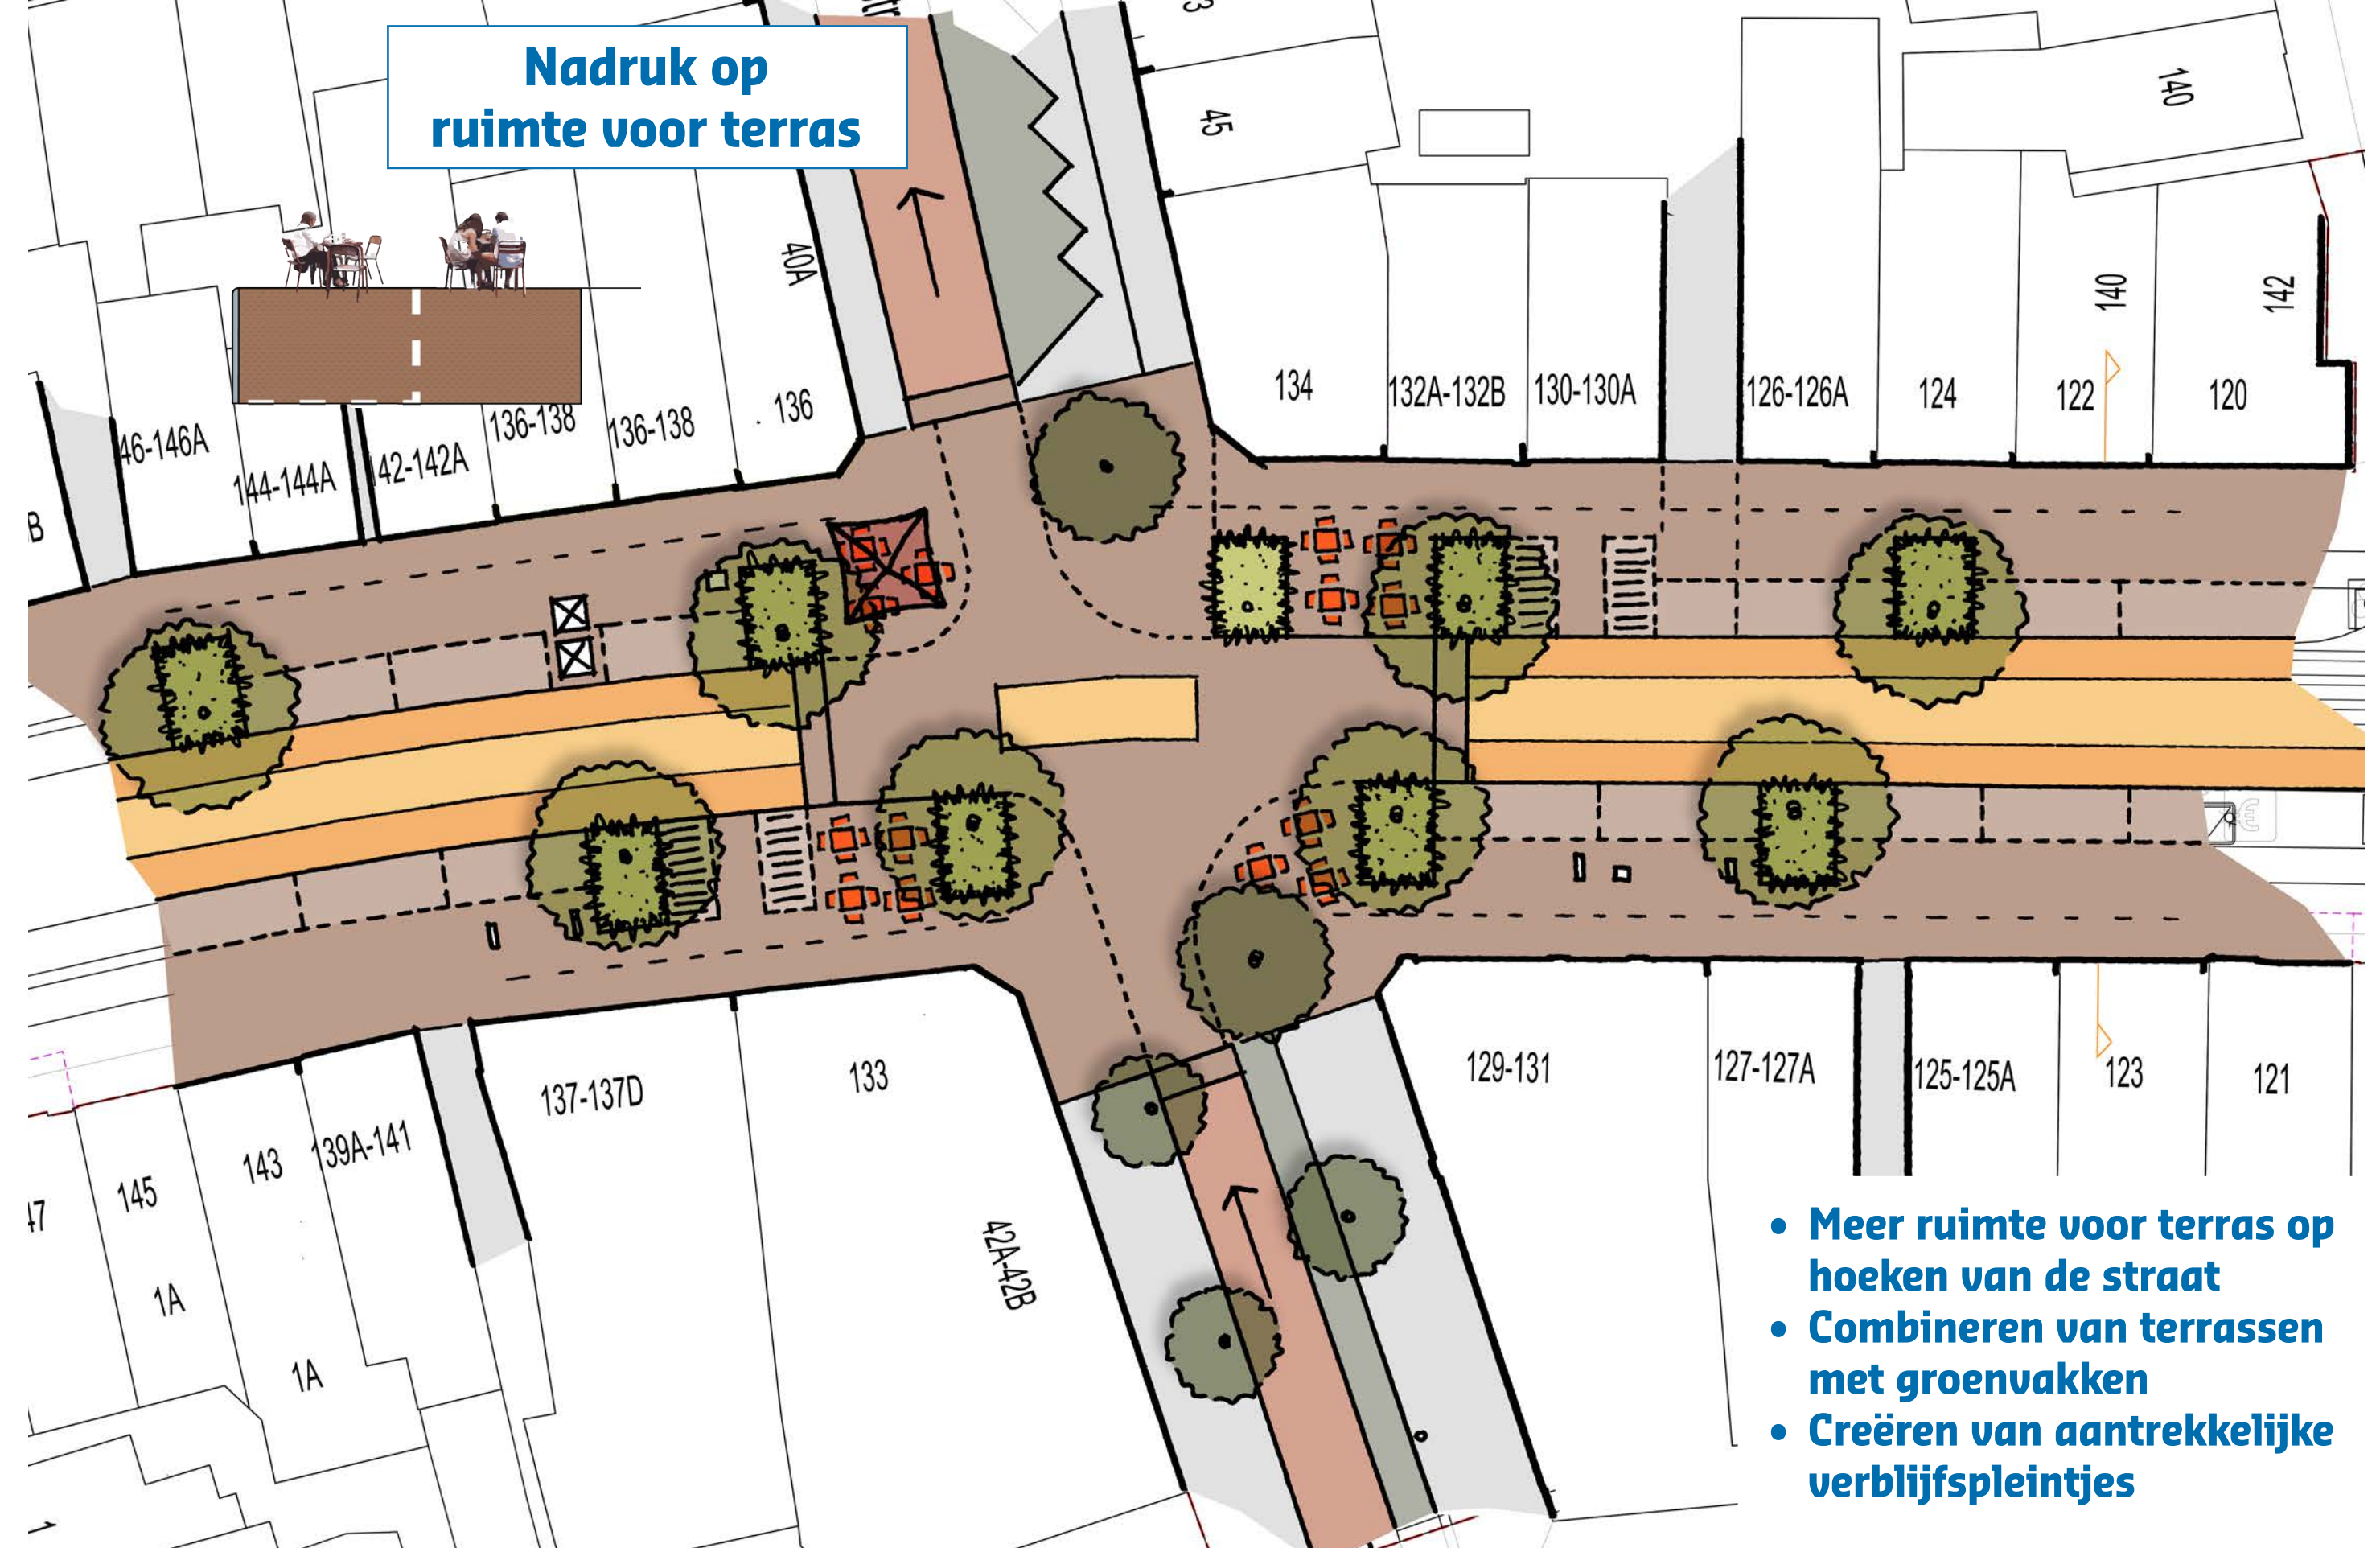

1:250 op A0